


PŘÍKLAD JEDNODUCHÉHO VÝKRESU PRO VÝPOČET PENB. MŮŽE BÝT PROVEDEN V RUCE ,  
JEDNODUCHOU ČAROU, ALE NESMÍ CHYBĚT POTŘEBNÉ ROZMĚRY !!

## PŘÍKLAD PŮDORYSU PODLAŽÍ

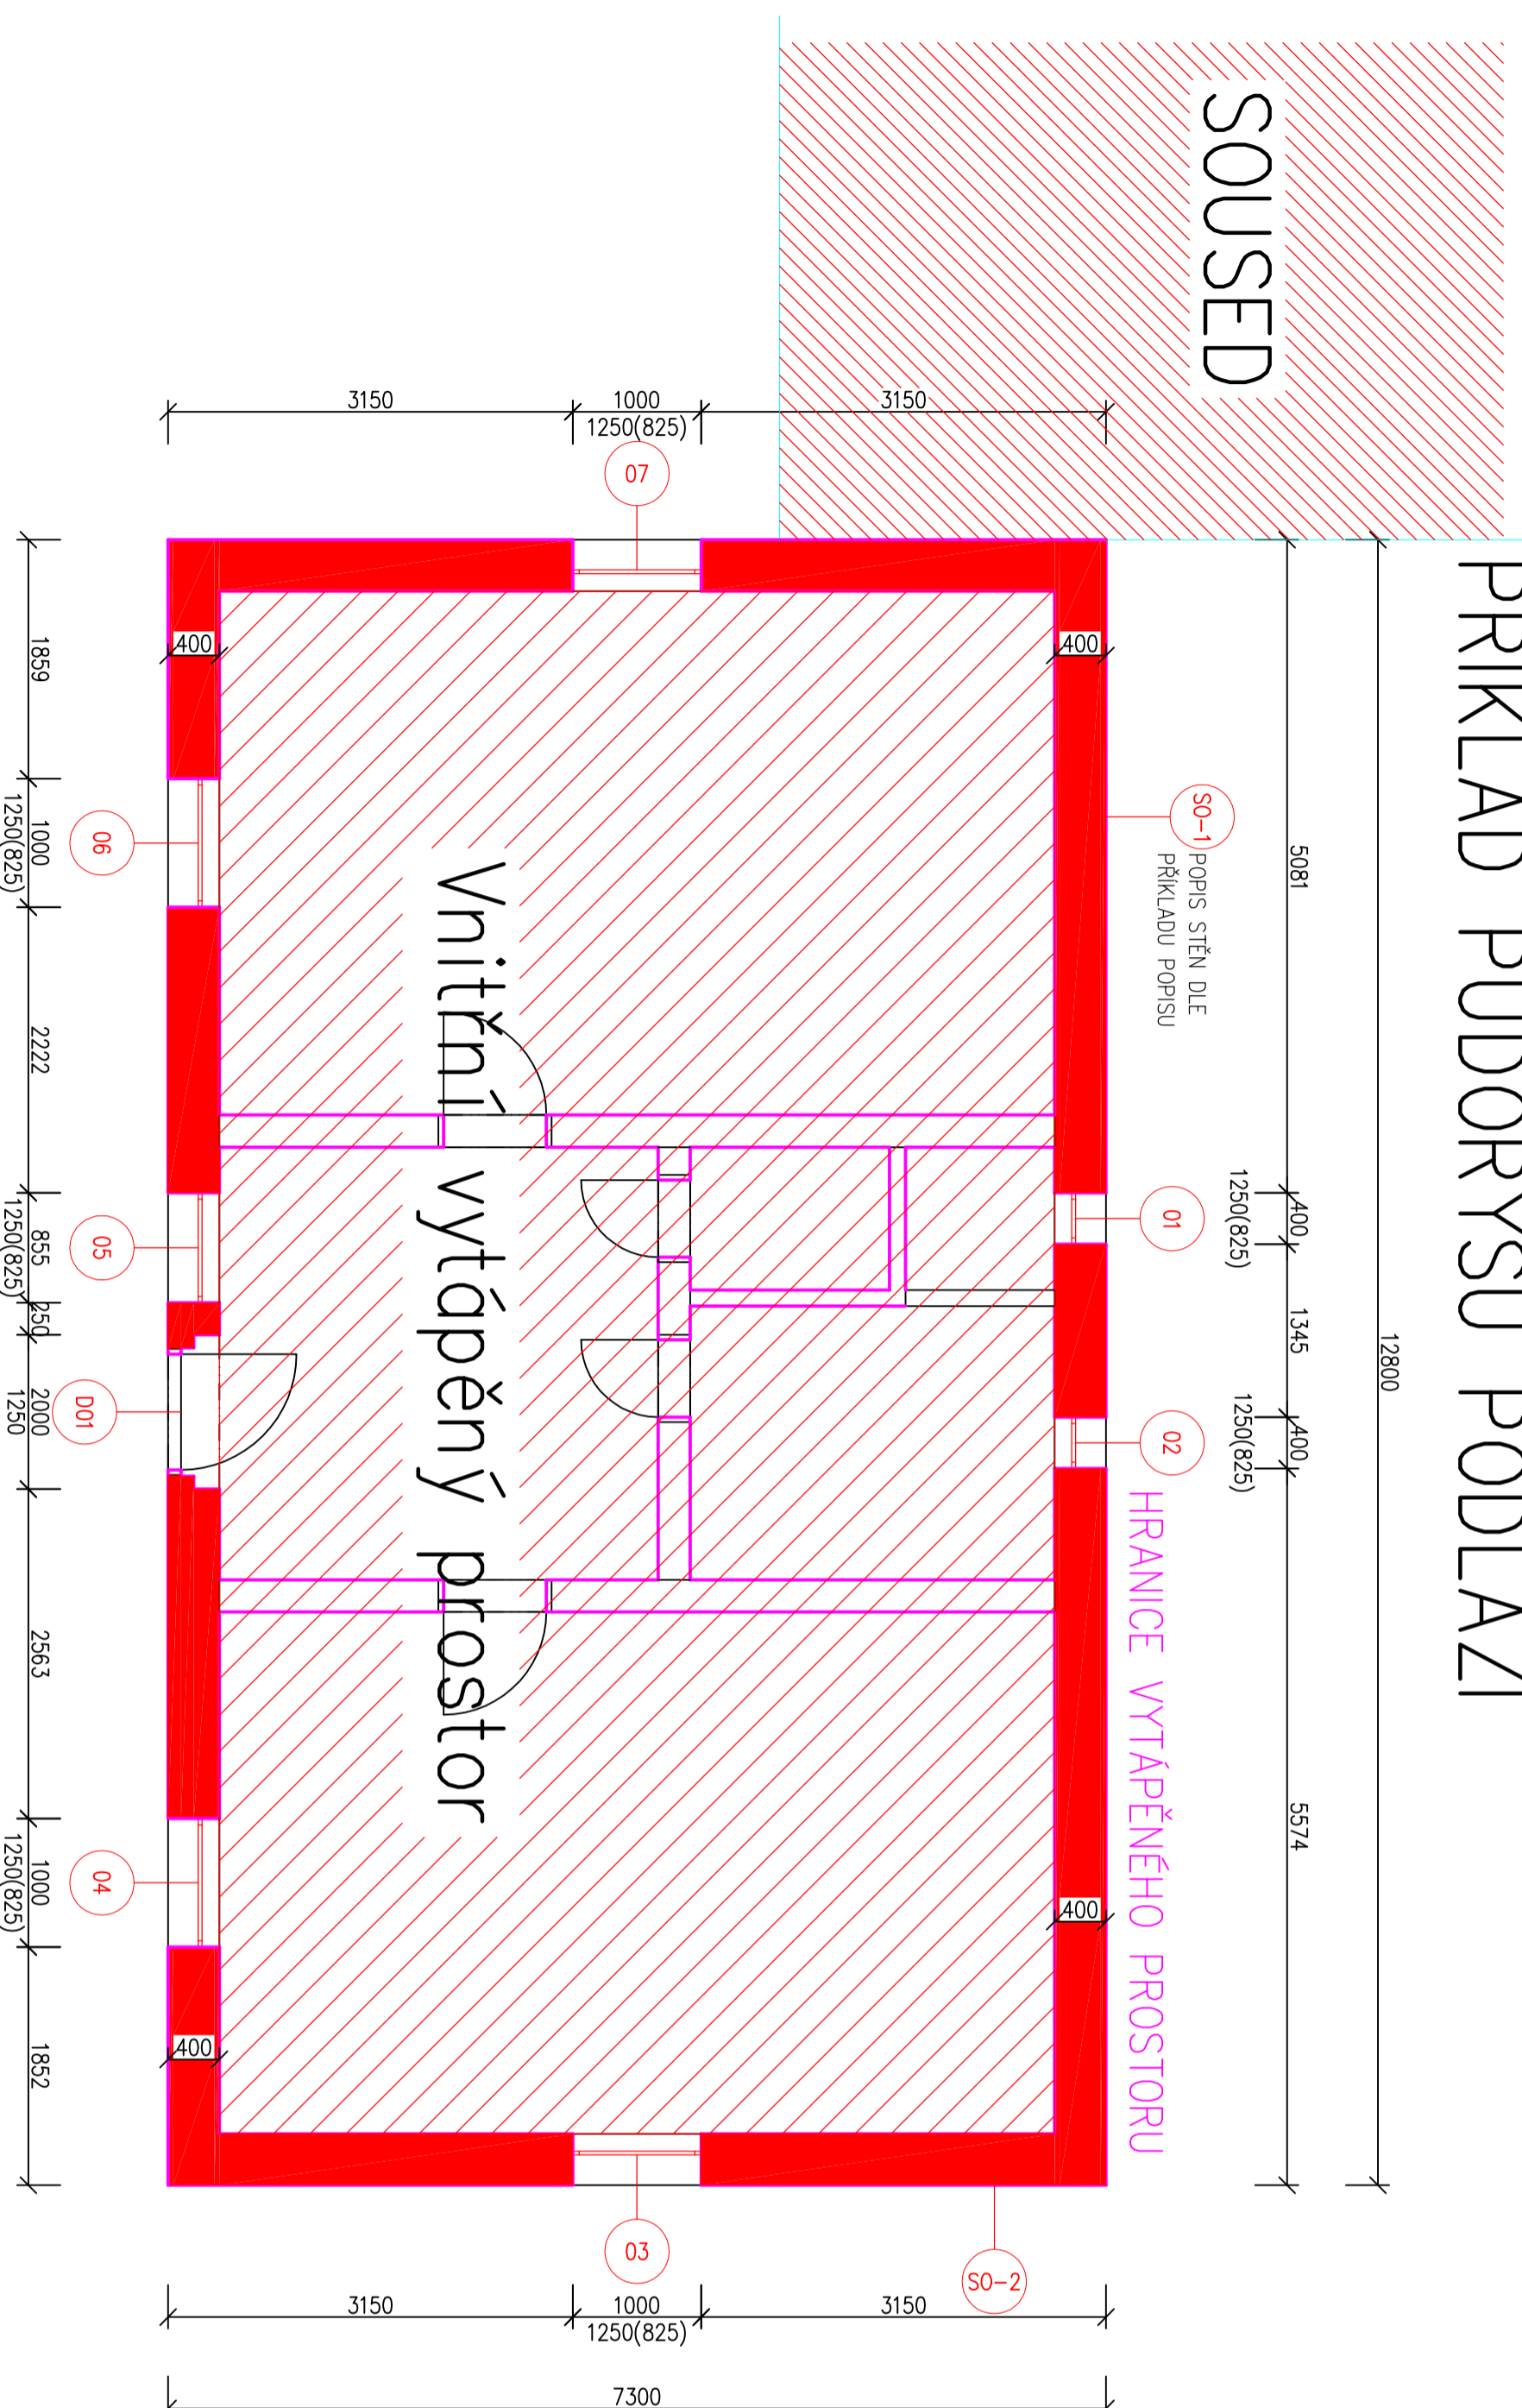

### PŘÍKLAD POPISU

01-OKNO 400MM X 1250MM , DŘEVO, SKLO DITHERM, BEZ TĚSNĚNÍ  
02-OKNO STEJNÉ JAKO 01  
03-OKNO 1000MM X 1250MM, PLAST, TROUSKLO, Uw=1,1  
04-OKNO 1000MM x 1250MM, Dřevo, společové, 2xsklo, původní 1950  
.....atd....

D01-DVĚŘE VSTUPNÍ , 2000MM X 1250MM, CELODŘEVĚNNÉ BEZ SKLA  
atd....

STĚNY - TVOŘÍCÍ HRANICI VYTÁPĚNÉHO PROSTORU

SO-1  
VNITŘNÍ VÁPENNÁ OMÍTKA CCA 3CM  
VNITŘNÍ PŘÍZDÍVKA Z PUNÝCH PÁLENÝCH CIHEL 30CM  
NOSNÁ STĚNA KAMENÍ ( OPUKÁ) 60CM  
VNĚJŠÍ OMÍTKA 3CM  
ZATEPLOVACÍ SYSTÉM -POLYSTYREN 16CM, ZAČÍNÁ 0,5M NAD TERÉNNEM

SO-2  
.....ATD.....

VŽDY NÁS ZAJÍMÁ HRANICE VYTÁPĚNÉHO PROSTORU, JE NUTNÉ STANOVIT JEJÍ  
ROZMĚRY A MATERIÁLY ZE KTERÝCH JE POSTAVENA VČETNĚ OKEN A DVĚŘÍ. JE  
NUTNÉ UPOZORNIT TAKÉ CO JE ZA STĚNOU, NAPŘ. STODOLA, DVŮR, SOUSED ATD..  
DOTAZY A INFO – [www.prukaz-stitek.cz](http://www.prukaz-stitek.cz) , 777117338 Arnold Mlčák